

ΕΦΗΜΕΡΙΣ ΤΗΣ ΚΥΒΕΡΝΗΣΕΩΣ
ΤΗΣ ΕΛΛΗΝΙΚΗΣ ΔΗΜΟΚΡΑΤΙΑΣ

ΕΝ ΑΘΗΝΑΙΣ ΤΗι 26 ΑΥΓΟΥΣΤΟΥ 1981 | ΤΕΥΧΟΣ ΤΕΤΑΡΤΟΝ | ΑΡΙΘΜΟΣ ΦΥΛΛΟΥ 455

ΠΕΡΙΕΧΟΜΕΝΑ

ΑΠΑΛΛΟΤΡΙΩΣΕΙΣ

ΑΝΑΚΟΙΝΩΣΕΙΣ

Ἀριθ. Β2/γ2164 (1)

Περὶ ἀνακοινώσεως παρακαταθέσεως ἀποζημιώσεως γιὰ ἀπαλλοτρίωση ἀκινήτων πρὸς κατασκευὴ ἔργου διευθετήσεως χειμάρρων Διαβατῶν Μαινεμένης.

Ο ΥΠΟΥΡΓΟΣ ΔΗΜΟΣΙΩΝ ΕΡΓΩΝ

Σύμφωνα μὲ τὰ ἄρθρα 7 καὶ 8 τοῦ Ν.Δ. 797/1971 «περὶ ἀναγκαστικῶν ἀπαλλοτριώσεων», γνωστοποιοῦμε:

α) Σὲ ὅσους ἔχουν ἢ διεκδικοῦν δικαιώματα κυριότητας σὲ ἀκίνητα ποὺ ἀπαλλοτριώθηκαν ἀναγκαστικὰ μὲ τὴ Μ.4785/2608/78 κοινὴ ἀπόφαση τῶν Ὑπουργῶν Οἰκονομικῶν καὶ Δημοσίων Ἔργων (ΦΕΚ 666/78), γιὰ τὴ διευθέτηση τῶν χειμάρρων Διαβατῶν—Μαινεμένης.

β) Τοὺς ἐνυπόθηκους δανειστὲς καὶ τοὺς τρίτους διεκδικητὲς τῶν ἀκινήτων αὐτῶν, ὅτι ἡ ἀποζημίωση τῆς ἐδαφικῆς ἐπιφάνειας καὶ τῶν ἐπικειμένων της, ὅπως περιγράφονται στὸ σχετικὸ κτηματολογικὸ πίνακα, ἡ ὁποία καθορίστηκε μὲ τὴν 305/1981 ἀπόφαση τοῦ Ἐφετείου Θεσ/νίκης, ἔχει παρακατατεθεῖ στὸ Τ. Π. καὶ Δ. (Ὑποκ/στημα Θεσσαλονίκης).

Σχετικὰ ἔχει ἐκδοθεῖ τὸ ἀριθ. 290136/7.7.81 γραμμάτιο συστάσεως παρακαταθήκης δρχ. 78.000 (ἑβδομήντα ὀκτὼ χιλιάδες).

Ἡ ἀποζημίωση θὰ ἀποδοθεῖ στὰ πρόσωπα ποὺ θὰ ἀναγνωρισθοῦν δικαιοῦχοι κατὰ τὴ νόμιμη διαδικασία.

Ἡ ἀνακοίνωση αὐτὴ νὰ δημοσιευθεῖ στὴν Ἐφημερίδα τῆς Κυβερνήσεως.

Ἀθῆναι, 3 Αὐγούστου 1981

Μὲ ἐντολὴ Ὑπουργοῦ

Ὁ Διευθυντὴς

Γ. ΘΕΟΔΟΣΙΑΔΗΣ

Ἀριθ. Β2β 2173 (2)

Περὶ ἀνακοινώσεως παρακαταθέσεως ἀποζημιώσεως γιὰ ἀπαλλοτρίωση ἀκινήτων γιὰ τὴν κατασκευὴ τοῦ τμήματος ἔξοδος Πύργου - Ἀρχ. Ὀλυμπίας τῆς Ε.Ο. Πατρῶν - Πύργου ἀρχ. Ὀλυμπίας.

Ο ΥΠΟΥΡΓΟΣ ΔΗΜΟΣΙΩΝ ΕΡΓΩΝ

Σύμφωνα μὲ τὰ ἄρθρα 7 καὶ 8 τοῦ Ν.Δ. 797/1971 «περὶ ἀναγκαστικῶν ἀπαλλοτριώσεων, γνωστοποιοῦμε:

α) Σὲ ὅσους ἔχουν ἢ διεκδικοῦν δικαιώματα κυριότητας σὲ ἀκίνητα ποὺ ἀπαλλοτριώθηκαν ἀναγκαστικὰ μὲ τὴ Δ. 3078/76 κοινὴ ἀπόφαση τῶν Ὑπουργῶν Οἰκονομικῶν καὶ Δημοσίων Ἔργων (ΦΕΚ 226/76 τ. Δ΄) γιὰ τὴν κατασκευὴ τῆς Ἐθν. ὁδοῦ Πατρῶν - Πύργου - Ἀρχ. Ὀλυμπίας - Ἔξοδος Πύργου.

β) Τοὺς ἐνυπόθηκους δανειστὲς καὶ τοὺς τρίτους διεκδικητὲς τῶν ἀκινήτων αὐτῶν, ὅτι ἡ ἀποζημίωση τῆς ἐδαφικῆς ἐπιφάνειας καὶ τῶν ἐπικειμένων της, ὅπως περιγράφονται στὸ σχετικὸ κτηματολογικὸ πίνακα, ἡ ὁποία καθορίστηκε μὲ τὴν ἀριθ. 165/1980 ἀπόφαση τοῦ Ἐφετείου Πατρῶν ἔχει παρακατατεθεῖ στὸ Ταμεῖο Παρακαταθηκῶν καὶ Δανείων Γραφ. Πύργου.

Σχετικὰ ἔχει ἐκδοθεῖ τὸ ἀριθ. 42995/8.7.1981 γραμμάτιο συστάσεως παρακαταθήκης δρχ. δεκαεννέα χιλ. τετρακόσιες (19.400).

Ἡ ἀποζημίωση θὰ ἀποδοθεῖ στὰ πρόσωπα ποὺ θὰ ἀναγνωρισθοῦν δικαιοῦχοι κατὰ τὴ νόμιμη διαδικασία.

Ἡ ἀνακοίνωση αὐτὴ νὰ δημοσιευθεῖ στὴν Ἐφημερίδα τῆς Κυβερνήσεως.

Ἀθῆναι, 28 Ἰουλίου 1981

Μὲ ἐντολὴ Ὑπουργοῦ
Ὁ Διευθυντὴς
Γ. ΘΕΟΔΟΣΙΑΔΗΣ

Ἀριθ. Β2/2187 (4)

Περὶ ἀνακοινώσεως παρακαταθέσεως ἀποζημιώσεως γιὰ ἀπαλλοτρίωση ἀκινήτων γιὰ τὴ διάνοιξη τῆς Ε.Ο. Θερμοπυλῶν — Ἰτέας — Ἀντιρρίου στὸ τμῆμα Κίσσελι — Δουβιά.

Ο ΥΠΟΥΡΓΟΣ ΔΗΜΟΣΙΩΝ ΕΡΓΩΝ

Σύμφωνα μὲ τὰ ἄρθρα 7 καὶ 8 τοῦ Ν.Δ. 797/1971 «περὶ ἀναγκαστικῶν ἀπαλλοτριώσεων», γνωστοποιοῦμε:

α) Σὲ ὅσους ἔχουν ἢ διεκδικοῦν δικαιώματα κυριότητας σὲ ἀκίνητα ποὺ ἀπαλλοτριώθηκαν ἀναγκαστικὰ μὲ τὴ Δ. 10229/6474/6.9.73 κοινὴ ἀπόφαση τῶν Ὑπουργῶν Οἰκονομικῶν καὶ Δημοσίων Ἔργων (ΦΕΚ 252/21.9.73 τ. Δ΄) γιὰ τὴ διάνοιξη τῆς Ε.Ο. Θερμοπυλῶν — Ἰτέας — Ἀντιρρίου στὸ τμῆμα Κίσσελι — Δουβιά.

β) Τοὺς ἐνυπόθηκους δανειστὲς καὶ τοὺς τρίτους διεκδικητὲς τῶν ἀκινήτων αὐτῶν, ὅτι ἡ ἀποζημίωση τῆς ἐδαφικῆς ἐπιφάνειας καὶ τῶν ἐπικειμένων της, ὅπως περιγράφονται στὸ σχετικὸ κτηματολογικὸ πίνακα, ἡ ὁποία καθορίστηκε μὲ τὴν 2388/1976 ἀπόφαση τοῦ Ἐφετείου Ἀθηνῶν, ἔχει παρακατατεθεῖ στὸ Γραφεῖο Παρακαταθηκῶν Ἀμφίσσης.

Σχετικὰ ἔχει ἐκδοθεῖ τὸ 8354/10.7.81 γραμμάτιο συστάσεως παρακαταθήκης δρχ. 9.600.

Ἡ ἀποζημίωση θὰ ἀποδοθεῖ στὰ πρόσωπα ποὺ θὰ ἀναγνωρισθοῦν δικαιοῦχοι κατὰ τὴ νόμιμη διαδικασία.

Ἡ ἀνακοίνωση αὐτὴ νὰ δημοσιευθεῖ στὴν Ἐφημερίδα τῆς Κυβερνήσεως.

Ἀθῆναι, 29 Ἰουλίου 1981

Μὲ ἐντολὴ Ὑπουργοῦ
Ὁ Διευθυντὴς
Γ. ΘΕΟΔΟΣΙΑΔΗΣ

Ἀριθ. Β2Β 2174 (4)

Περὶ ἀνακοινώσεως παρακαταθέσεως ἀποζημιώσεως γιὰ ἀπαλλοτρίωση ἀκινήτων γιὰ τὴν κατασκευὴ κόμβου στὸ τμῆμα ποτ. Πηνειὸς εἴσοδος πύργου τῆς Ε.Ο. Πατρῶν — Πύργου — Ἀρχ. Ὀλυμπίας.

Ο ΥΠΟΥΡΓΟΣ ΔΗΜΟΣΙΩΝ ΕΡΓΩΝ

Σύμφωνα μὲ τὰ ἄρθρα 7 καὶ 8 τοῦ Ν.Δ. 797/1971 «περὶ ἀναγκαστικῶν ἀπαλλοτριώσεων», γνωστοποιοῦμε:

α) Σὲ ὅσους ἔχουν ἢ διεκδικοῦν δικαιώματα κυριότητας σὲ ἀκίνητα ποὺ ἀπαλλοτριώθηκαν ἀναγκαστικὰ μὲ τὴ Δ. 3415/2779/1979 κοινὴ ἀπόφαση τῶν Ὑπουργῶν Οἰκονομικῶν καὶ Δημοσίων Ἔργων (ΦΕΚ 408/1.8.79) γιὰ τὴν κατασκευὴ κόμβου στὸ τμῆμα ποτ. Πηνειὸς εἴσοδος Πύργου τῆς Ε.Ο. Πατρῶν — Πύργου Ἀρχ. Ὀλυμπίας.

β) Τοὺς ἐνυπόθηκους δανειστὲς καὶ τοὺς τρίτους διεκδικητὲς τῶν ἀκινήτων αὐτῶν, ὅτι ἡ ἀποζημίωση τῆς ἐδαφικῆς ἐπιφάνειας καὶ τῶν ἐπικειμένων της, ὅπως περιγράφονται στὸ σχετικὸ κτηματολογικὸ πίνακα, ἡ ὁποία καθορίστηκε μὲ τὴν 54/1980 ἀπόφαση τοῦ Μον. Πρωτοδικείου Ἀμαλιάδος, ἔχει παρακατατεθεῖ στὸ Ταμεῖο Παρακαταθηκῶν Γραφ. Ἀμαλιάδος.

Σχετικὰ ἔχει ἐκδοθεῖ τὸ 18364/8.7.81 γραμμάτιο συστάσεως παρακαταθήκης δρχ. δύο ἑκατομμ. εἴκοσι δύο χιλ. τριάντα (2.022.030).

Ἡ ἀποζημίωση θὰ ἀποδοθεῖ στὰ πρόσωπα ποὺ θὰ ἀναγνωρισθοῦν δικαιοῦχοι κατὰ τὴ νόμιμη διαδικασία.

Ἡ ἀνακοίνωση αὐτὴ νὰ δημοσιευθεῖ στὴν Ἐφημερίδα τῆς Κυβερνήσεως.

Ἀθῆναι, 28 Ἰουλίου 1981

Μὲ ἐντολὴ Ὑπουργοῦ
Ὁ Διευθυντὴς
Γ. ΘΕΟΔΟΣΙΑΔΗΣ

Ἀριθ. ΔΠα2/5854 (5)

Περὶ ἀνακοινώσεως γενομένης παρακαταθέσεως ἀποζημιώσεως ἐξαναγκαστικῆς ἀπαλλοτριώσεως ἀκινήτων πρὸς ἐπέκταση τοῦ νέου οἰκισμοῦ «ΓΕΛΑΔΟΣΤΑΛΟΣ» τῆς Κοινότητας Χαλκιοπούλων — Βάλτου.

Ο ΝΟΜΑΡΧΗΣ ΑΙΤΩΛΙΑΣ ΚΑΙ ΑΚΑΡΝΑΝΙΑΣ

Ἔχοντας ὑπόψη τὰ ἄρθρα 7 καὶ 8 τοῦ Ν.Δ. 797/1971 «περὶ ἀναγκαστικῶν ἀπαλλοτριώσεων», φέρουμε σὲ γνώση τῶν κατωτέρω ἀναφερομένων:

α) Τῶν κεκτημένων ἢ ἀξιούντων δικαιώματα κυριότητας ἐπὶ τῶν μὲ τὴν ἀριθ. Υ. 826/2997/31.5.1976 κοινὴ ἀπόφαση (ΦΕΚ 176/16.6.76 τ. Δ΄) ἀναγκαστικῶν ἀπαλλοτριωθέντων ἀκινήτων πρὸς ἐπέκταση τοῦ νέου οἰκισμοῦ «ΓΕΛΑΔΟΣΤΑΛΟΣ» τῆς Κοινότητας Χαλκιοπούλων — Βάλτου.

β) Τῶν τυχὸν ἐπὶ τῶν ἀκινήτων τούτων ἐγγεγραμμένων ἐνυποθήκων ἢ κατασχόντων δανειστῶν ἢ τρίτων διεκδικητῶν, ὅτι οἱ μὲ τὶς 516/77 καὶ 246/78 ἀποφάσεις τοῦ Μονομελοῦς Πρωτοδικείου Ἀγρινίου καὶ Ἐφετείου Πατρῶν καθορισθεῖσα ἀποζημίωση, γιὰ ὅλα τὰ ἀκίνητα μετὰ τῶν ἐπικειμένων, ὅπως αὐτὰ ἀπεικονίζονται στὸ σχετικὸ κτηματολογικὸ διάγραμμα καὶ πίνακα, κατατέθη στὸ Ταμεῖο Παρακαταθηκῶν καὶ Δανείων (Γραφεῖο Ἀμφιλοχίας), ἐκδοθέντος πρὸς τοῦτο τοῦ ἀριθ. 13181/7.8.81 γραμματίου συστάσεως παρακαταθήκης ποσοῦ δραχμῶν πενήντα ἕξι χιλιάδων ὀγδόντα (56.080).

Ἡ ἀποζημίωση αὐτὴ εἶναι ἀποδοτέα στὸν Ἀθανάσιο Κακιώρη τοῦ Βασιλείου, κάτοικο Χαλκιοπούλων — Βάλτου, κατὰ νόμο δικαιοῦχο, λόγω ἀπαλλοτριώσεως τῆς λιθοκτίστου κεραμοσκεποῦς οἰκίας του.

Ἡ παροῦσα ἀπόφαση νὰ δημοσιευθεῖ στὴν Ἐφημερίδα τῆς Κυβερνήσεως.

Μεσολόγγι, 11 Αὐγούστου 1981

Ὁ Νομάρχης κ.ά.α.
Ὁ Σύμβουλος Νομαρχίας
ΣΠΥΡΟΣ ΠΕΤΡΟΥ

Ἀριθ. 1913 (6)

Περὶ ἀνακοινώσεως παρακαταθέσεως ἀποζημιώσεως γιὰ ἀπαλλοτρίωση ἀκινήτων πρὸς κατασκευὴ τῆς ἐπαρχιακῆς ὁδοῦ Σπάρτης - Καστορίου - Λεονταρίου.

Ο ΝΟΜΑΡΧΗΣ ΑΡΚΑΔΙΑΣ

Σύμφωνα μὲ τὰ ἄρθρα 7 καὶ 8 τοῦ Ν.Δ. 797/1971 «περὶ ἀναγκαστικῶν ἀπαλλοτριώσεων», γνωστοποιοῦμε:

α) Σὲ ὅσους ἔχουν ἢ διεκδικοῦν δικαιώματα κυριότητας σὲ ἀκίνητα ποὺ ἀπαλλοτριώθηκαν ἀναγκαστικὰ μὲ τὴν 10338/4.11.1979 ἀπόφαση τοῦ Νομάρχη Ἀρκαδίας καὶ τὴν 3456/26.3.80 ὅμοια διορθωτικὴ γιὰ τὴν κατασκευὴ τῆς ἐπαρχιακῆς ὁδοῦ Σπάρτης - Καστορίου - Λεονταρίου.

β) Τοὺς ἐνυπόθηκους δανειστὲς καὶ τοὺς τρίτους διεκδικητὲς τῶν ἀκινήτων αὐτῶν, ὅτι ἡ ἀποζημίωση τῆς ἐδαφικῆς ἐπιφάνειας καὶ τῶν ἐπικειμένων της, ὅπως περιγράφονται στὸ σχετικὸ κτηματολογικὸ πίνακα, ἡ ὁποία καθορίσθηκε μὲ τὴν 262/1980 ἀπόφαση Μονομελοῦς Πρωτοδικείου Τριπόλεως, ἔχει παρακατατεθεῖ στὸ γραφεῖο Παρ/κῶν καὶ Δανείων τοῦ Δημοσίου Ταμείου Μεγ/λεως.

Σχετικὰ ἔχει ἐκδοθεῖ τὸ ἀριθ. 4328/12.6.81 γραμμάτιο συστάσεως παρακαταθήκης δρχ. ἐννεακοσίων πεντήκοντα δύο χιλιάδων τριάκοντα (952.030).

Ἡ ἀποζημίωση θὰ ἀποδοθεῖ στὰ πρόσωπα ποὺ θὰ ἀναγνωρισθοῦν δικαιοῦχοι κατὰ τὴ νόμιμη διαδικασία.

Ἡ ἀνακοίνωση αὐτὴ νὰ δημοσιευθεῖ στὴν Ἐφημερίδα τῆς Κυβερνήσεως.

Τρίπολη, 7 Αὐγούστου 1981

Ὁ Νομάρχης
ΒΑΣ. ΑΝΑΣΤΑΣΙΑΔΗΣ

ΠΟΛΕΟΔΟΜΙΑ

ΑΠΟΦΑΣΕΙΣ

Ἀριθ. Γ.34.453/2064 (7)

Περὶ τροποποιήσεως τοῦ ρυμοτομικοῦ σχεδίου Ἀθηνῶν.

Ο ΥΠΟΥΡΓΟΣ
ΧΩΡΟΤΑΞΙΑΣ, ΟΙΚΙΣΜΟΥ ΚΑΙ ΠΕΡΙΒΑΛΛΟΝΤΟΣ

Ἔχοντες ὑπ' ὄψει:

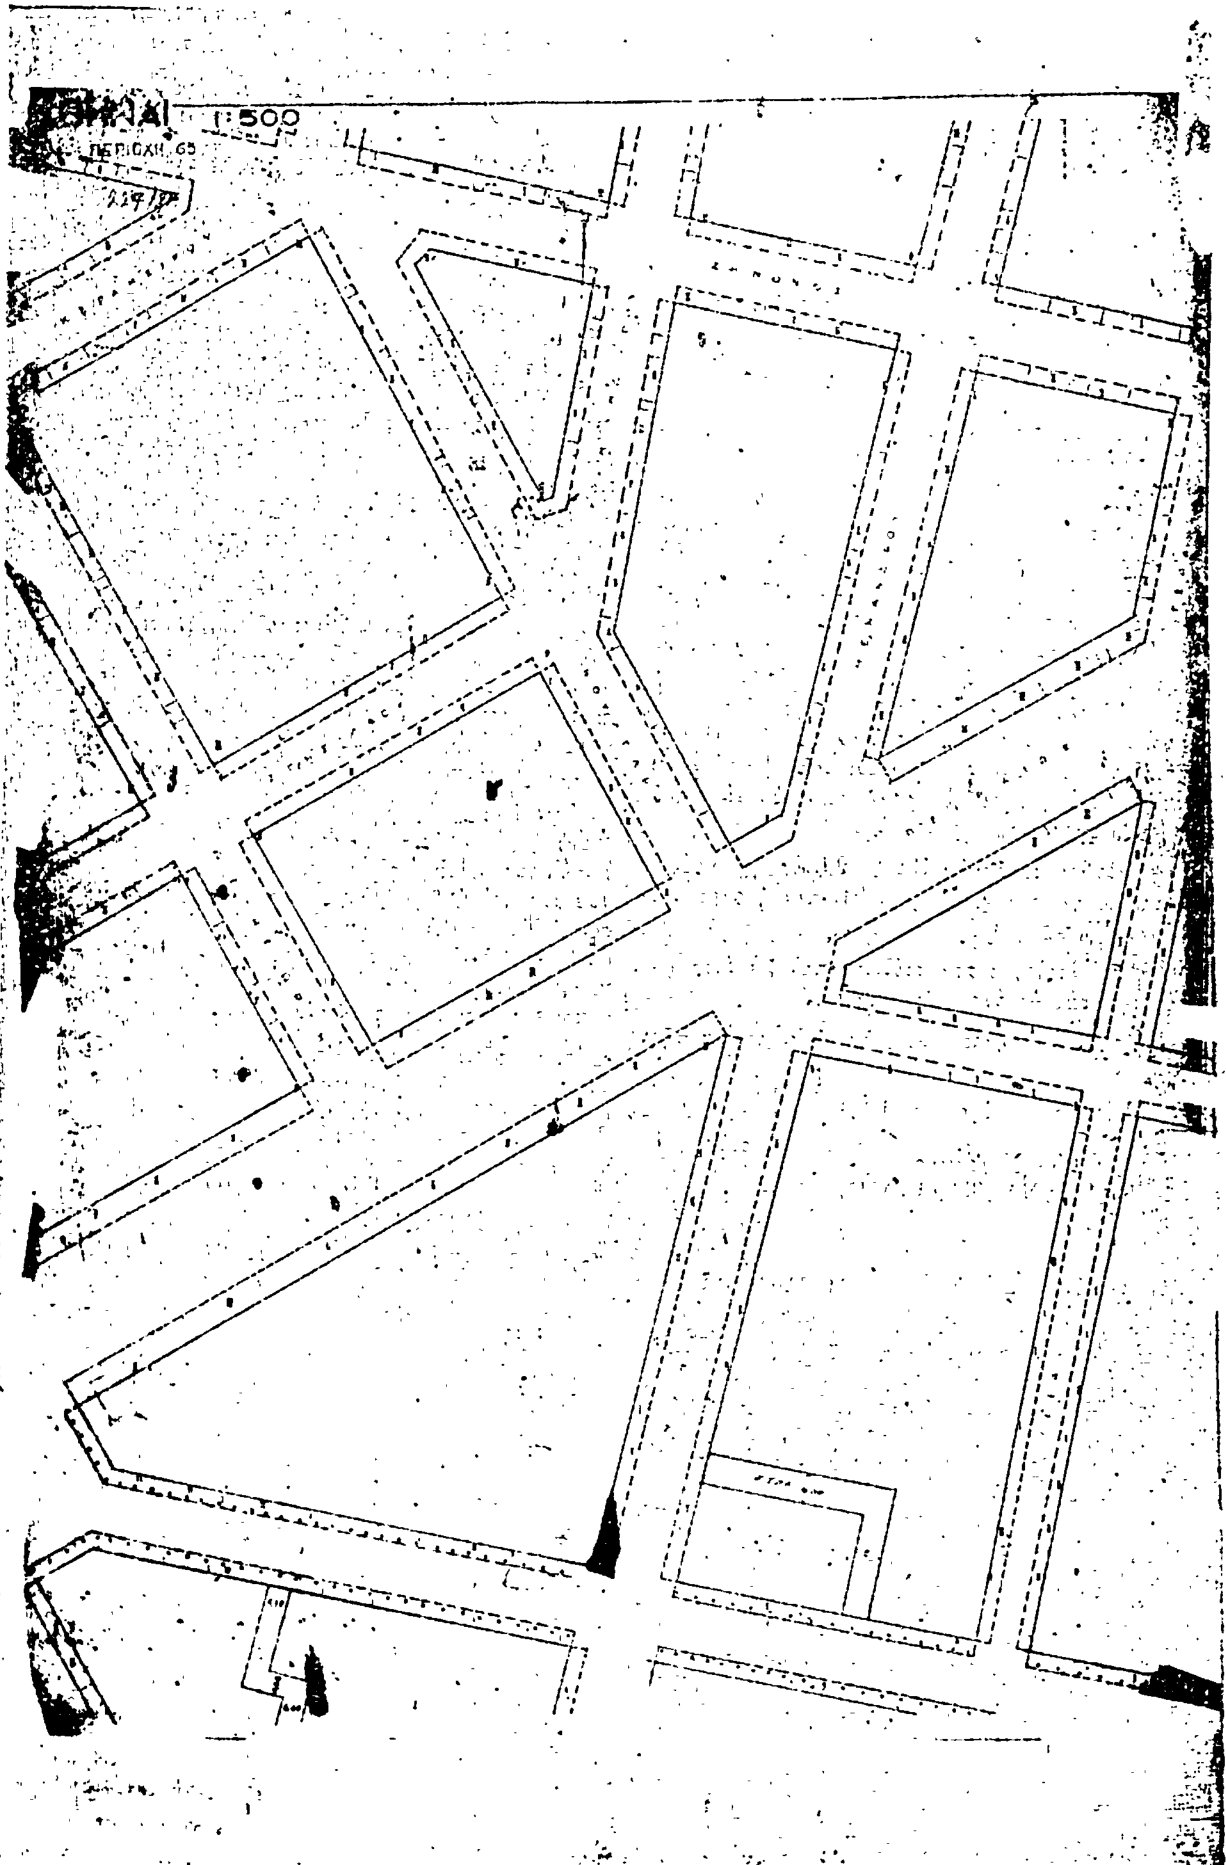
1. Τὰς διατάξεις τοῦ ἀπὸ 17 Ἰουλίου 1923 Ν.Δ/τος «περὶ σχεδίων πόλεων κλπ.», ὡς μεταγενεστέρως ἐτροποποιήθησαν καὶ συνεπληρώθησαν καὶ εἰδικώτερον τῶν ἄρθρων 3 καὶ 70 αὐτοῦ.
2. Τὸ ὑπ' ἀριθ. 842/80 Π.Δ. «περὶ ἀπλουστεύσεως τῆς διαδικασίας κατὰ τὴν ἔκδοσιν διοικητικῶν τινῶν πράξεων ἀτομικοῦ χαρακτῆρος ἐπὶ ἀντικειμένων ἁρμοδιότητος Ὑπουργοῦ Χωροταξίας, Οἰκισμοῦ καὶ Περιβάλλοντος (ΦΕΚ 208/τ. Α').
3. Τὰς διατάξεις τοῦ Ν. 947/79 «περὶ οἰκιστικῶν περιοχῶν» (ΦΕΚ 169/Α) καὶ εἰδικώτερον τοῦ ἄρθρου 62 (παρ. 1) αὐτοῦ.
4. Τὰς διατάξεις τοῦ Ν. 1032/80 «περὶ συστάσεως Ὑπουργείου Χωροταξίας, Οἰκισμοῦ καὶ Περιβάλλοντος» (ΦΕΚ 57/Α) καὶ εἰδικώτερον τῶν ἄρθρων 2.3 καὶ 7 αὐτοῦ.
5. Τὰς ὑπ' ἀριθ. 155/80 καὶ 645/80 πράξεις τοῦ Δημοτικοῦ Συμβουλίου Ἀθηναίων.
6. Τὴν ὑπ' ἀριθ. 227/81 γνωμοδότησιν τοῦ Συμβουλίου Δημοσίων Ἔργων (Τμῆμα Οἰκισμοῦ), ἀποφασίζομεν:

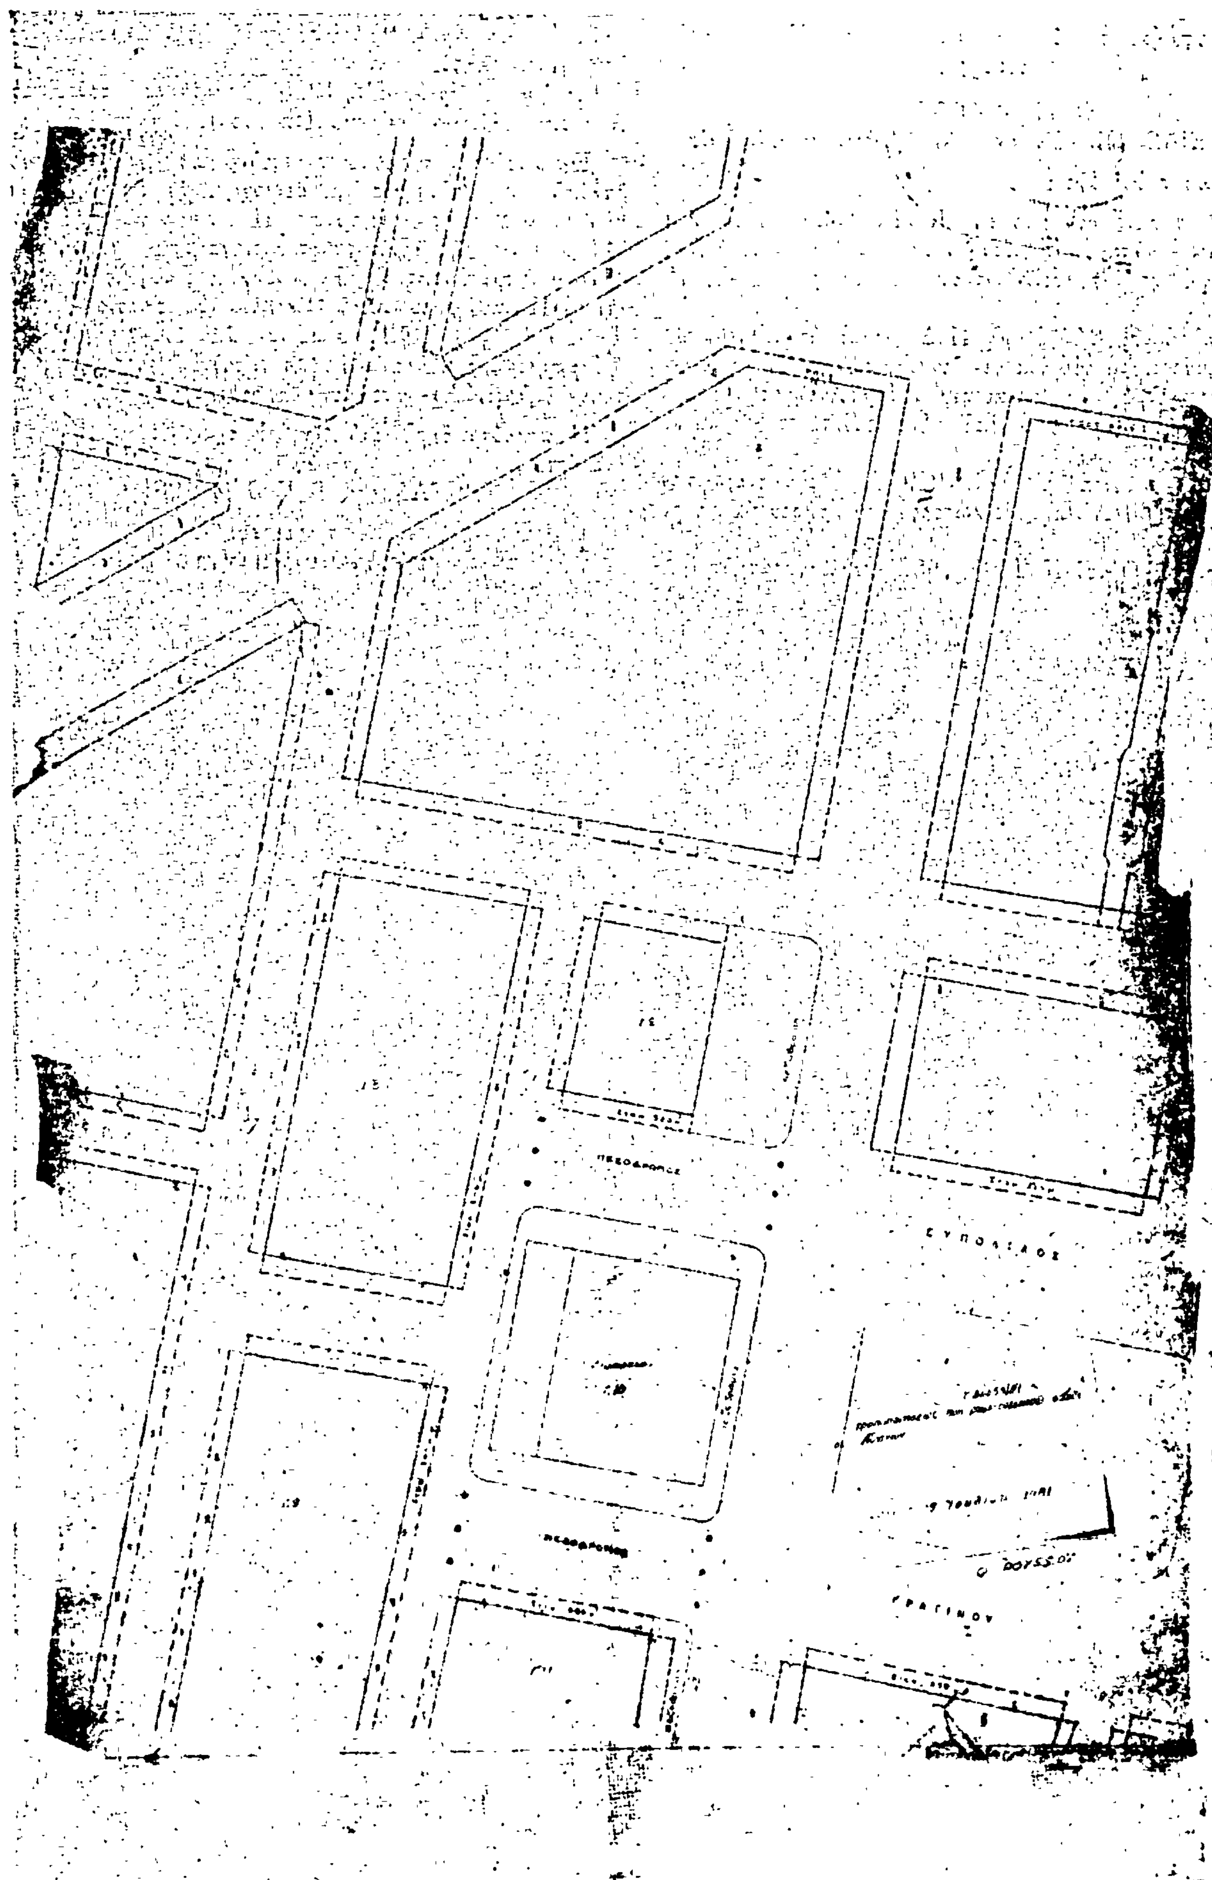
Ἐγκρίνεται ἡ τροποποίησις τοῦ ρυμοτομικοῦ σχεδίου Ἀθηνῶν διὰ καθορισμοῦ ὡς πεζοδρόμων, τμημάτων τῶν ὁδῶν Εὐπόλιδος καὶ Κρατίνου τῶν κειμένων μεταξὺ τῶν ὁδῶν Κλεισθένους καὶ Ἀθηνᾶς ὡς ἐμφαίνεται εἰς τὸ ὑπὸ τοῦ Ἀναπληρωτοῦ Γενικοῦ Διευθυντοῦ Οἰκισμοῦ θεωρημένον διὰ τῆς ὑπ' ἀριθ. Γ. 34.453/81 πράξεως αὐτοῦ σχετικὸν πρωτότυπον διάγραμμα ὑπὸ κλίμακα 1:500 τοῦ ὁποίου συνοπτικὸν ἀντίτυπον δημοσιεύεται μετὰ τῆς παρούσης.

Ἡ παροῦσα δημοσιευθήτω διὰ τῆς ἐφημερίδος τῆς Κυβερνήσεως.

Ἀθῆναι, 9 Ἰουλίου 1981

Ο ΥΠΟΥΡΓΟΣ
ΓΕΩΡΓΙΟΣ ΠΑΥΤΑΣ


1:500
ΠΕΡΙΟΧΗ 65


ΠΕΖΟΔΡΟΜΟΣ
ΕΥΠΟΛΙΔΟΣ
ΠΕΖΟΔΡΟΜΟΣ

Ἀριθ. Γ.34350/1940 (8)

Περὶ τροποποιήσεως τοῦ ρυμοτομικοῦ σχεδίου Κορυδαλλοῦ (Ἀττικῆς).

Ο ΥΠΟΥΡΓΟΣ ΧΩΡΟΤΑΞΙΑΣ, ΟΙΚΙΣΜΟΥ ΚΑΙ ΠΕΡΙΒΑΛΛΟΝΤΟΣ

Ἔχοντες ὑπ' ὄψει:

1. Τὰς διατάξεις τοῦ ἀπὸ 17 Ἰουλίου 1923 Ν.Δ. «περὶ σχεδίων πόλεων κλπ.», ὡς μεταγενεστέρως ἐτροποποιήθησαν καὶ συνεπληρώθησαν καὶ εἰδικώτερον τῶν ἄρθρων 3 καὶ 70 αὐτοῦ.

2. Τὸ ὑπ' ἀριθ. 842/1980 Π.Δ. «περὶ ἁπλουστεύσεως τῆς διαδικασίας κατὰ τὴν ἔκδοσιν διοικητικῶν τινῶν πράξεων ἀτομικοῦ χαρακτῆρος ἐπὶ ἀντικειμένων ἁρμοδιότητος Ὑπουργοῦ Χωροταξίας, Οἰκισμοῦ καὶ Περιβάλλοντος» (ΦΕΚ 208/Α').

3. Τὰς διατάξεις τοῦ Ν. 947/1979 «περὶ οἰκιστικῶν περιοχῶν» (ΦΕΚ 169/Α) καὶ εἰδικώτερον τοῦ ἄρθρου 62 (παρ. 1) αὐτοῦ.

4. Τὰς διατάξεις τοῦ Ν. 1032/1980 «περὶ συστάσεως Ὑπουργείου Χωροταξίας, Οἰκισμοῦ καὶ Περιβάλλοντος» (ΦΕΚ 57/Α) καὶ εἰδικώτερον τῶν ἄρθρων 2, 3 καὶ 7 αὐτοῦ.

5. Τὴν ὑπ' ἀριθ. 93/1979 πρᾶξιν τοῦ Δημοτικοῦ Συμβουλίου Κορυδαλλοῦ.

6. Τὴν ὑπ' ἀριθ. 542/1980 γνωμοδότησιν τοῦ Συμβουλίου Δημοσίων Ἔργων (Τμῆμα Οἰκισμοῦ), ἀποφασίζομεν:

Ἐγκρίνεται ἡ τροποποίησις τοῦ ρυμοτομικοῦ σχεδίου Κορυδαλλοῦ (Ἀττικῆς) εἰς τὴν περιοχὴν τὴν περικλειομένην ὑπὸ τῶν ὁδῶν Σολωμοῦ, Χειμάρας, Πλαταιῶν καὶ τῆς Λεωφόρου Ἀθηνῶν διὰ τῆς δημιουργίας κοινοχρήστων χώρων καὶ πεζοδρόμων ἐντὸς αὐτῆς, ὡς ἐμφαίνεται εἰς τὸ ὑπὸ τοῦ Ἀναπληρωτοῦ Γενικοῦ Διευθυντοῦ Οἰκισμοῦ, θεωρημένον διὰ τῆς ὑπ' ἀριθ. Γ. 34350/1981 πράξεως αὐτοῦ, σχετικὸν πρωτότυπον διάγραμμα ὑπὸ κλίμακα 1:2.000 τοῦ ὁποίου συνοπτικὸν ἀντίτυπον δημοσιεύεται μετὰ τῆς παρούσης.

Ἡ παροῦσα δημοσιευθήτω διὰ τῆς Ἐφημερίδος τῆς Κυβερνήσεως.

Ἀθῆναι, 6 Ἰουλίου 1981

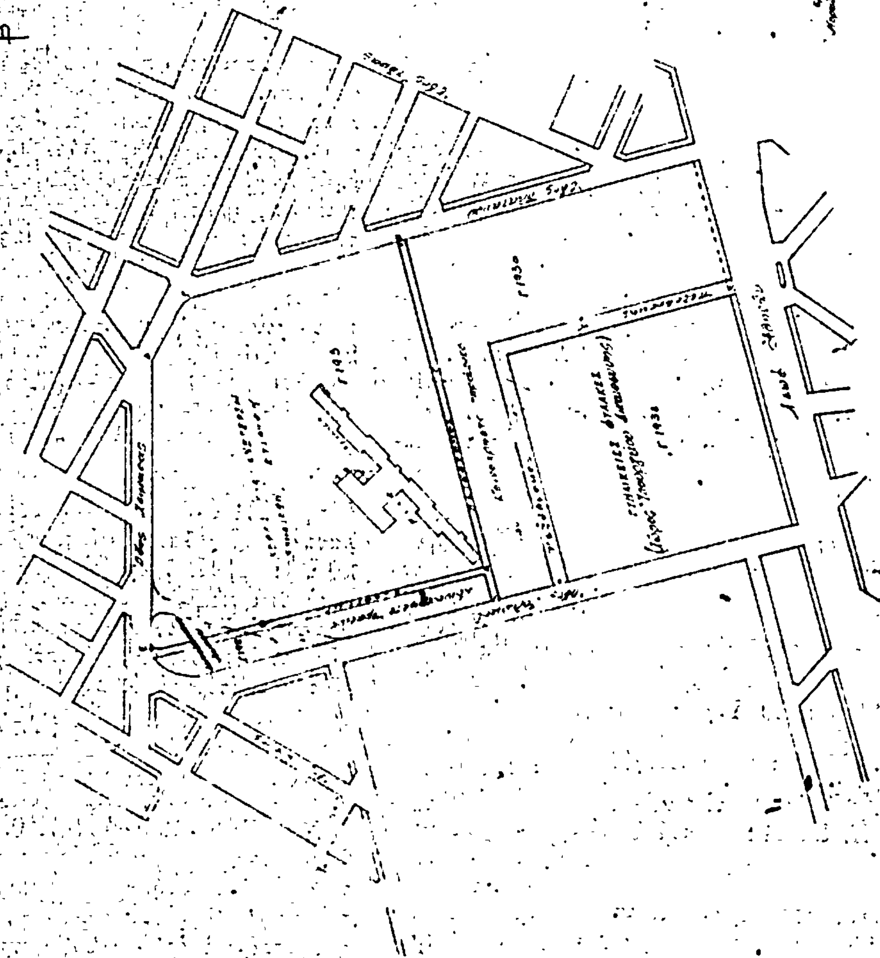
Ο ΥΠΟΥΡΓΟΣ

ΓΕΩΡΓΙΟΣ ΠΛΥΤΑΣ

ΚΟΡΥΔΑΛΛΟΣ — ΠΕΙΡΑΙΩΣ

κλίμαξ 1:2000

ΠΕΡΙΟΧΗ 38



ΑΝΑΚΟΙΝΩΣΕΙΣ

Ἀριθ. ΟΙΚ. 41401/10311 (9)

Περὶ εἰδοποιήσεως τῆς παρακαταθέσεως ἀποζημιώσεως ἀκινήτων ρυμοτομουμένων κατὰ τὴν ἐφαρμογὴ τοῦ ρυμοτομικοῦ σχεδίου Γαλατσίου Ἀττικῆς στὶς ὁδοὺς Ἀθηναίων, Παραδεισιῶν καὶ Βυζαντίου.

Ο ΥΠΟΥΡΓΟΣ ΧΩΡΟΤΑΞΙΑΣ, ΟΙΚΙΣΜΟΥ ΚΑΙ ΠΕΡΙΒΑΛΛΟΝΤΟΣ

Ἔχοντας ὑπόψη:

1. Τὶς διατάξεις τοῦ ἀπὸ 17.7.1923 Ν. Δ/τος «περὶ σχεδίων πόλεων, κωμῶν κ.λ.π.».
2. Τὶς διατάξεις τοῦ Ν.Δ. 797/71 «περὶ ἀναγκαστικῶν ἀπαλλοτριώσεων».
3. Τὶς διατάξεις τοῦ Ν. 1032/80 «περὶ συστάσεως τοῦ Ὑπουργείου Χωροταξίας, Οἰκισμοῦ καὶ Περιβάλλοντος».
4. Τὴν ὑπ' ἀριθ. Γ1266/91/21.3.1980 ἀπόφαση Ὑπ. ΧΟΠ ΦΕΚ 372/13/15.4.80 περὶ μεταβιβάσεως ἐξουσίας τοῦ Ὑπ. ΧΟΠ στοὺς προϊσταμένους τῆς Γενικῆς Δ/νσεως Οἰκισμοῦ.
5. Τὴν ἀριθ. 7307/1135/29.6.81 ἀπόφαση Ὑπουργοῦ Χ.Ο.Π. «περὶ ἐγκρίσεως πιστώσεως», γνωστοποιεῖ στοὺς ἰδιοκτῆτες ἀκινήτων τῶν ὁδῶν Ἀθηναίων, Παραδεισιῶν, Βυζαντίου, ποὺ ρυμοτομοῦνται κατὰ τὴν ἐφαρμογὴ τοῦ ρυμοτομικοῦ σχεδίου Γαλατσίου Ἀττικῆς καὶ σύμφωνα μὲ τὴν ὑπ' ἀριθ. 346/69 πράξη ἀναλογισμοῦ Ὑπ. Πολ. Ἀθηνῶν καθὼς καὶ σὲ τυχὸν ἐνυποθήκους δανειστὲς ἐπὶ τῶν ἀκινήτων τούτων ὅτι ἡ ἀποζημίωση, ποὺ καθορίστηκε σύμφωνα μὲ τὴν ὑπ' ἀριθ. 536/80 ἀπόφαση τοῦ Μονομελοῦς Πρωτοδικείου Ἀθηνῶν γιὰ τὴν ἀπαλλοτρίωση τῶν ἀκινήτων, ἔχει κατατεθεῖ στὸ Ταμεῖο Παρακαταθηκῶν καὶ Δανείων ὑπὲρ τοῦ κάτωθι ἰδιοκτήτου ἤτοι:

Ἰωάννη Ἀναστ. Λαζάρου συν. ποσὸν 6.556.000.

Σχετικὰ μὲ τὴν κατάθεση αὐτὴ ἔχει ἐκδοθεῖ τὸ ὑπ' ἀριθ. 636247/11.8.81 ἰσόποσο γραμμάτιο τοῦ Ταμείου Παρακαταθηκῶν καὶ Δανείων.

Ἡ ἀνακοίνωση αὐτὴ νὰ δημοσιευθεῖ στὴν Ἐφημερίδα τῆς Κυβερνήσεως.

Ἀθῆναι, 20 Αὐγούστου 1981

Μὲ ἐντολὴ Ὑπουργοῦ
Ὁ Διευθυντὴς κ.ἀ.α.
Κ. ΣΤΑΥΡΟΠΟΥΛΟΥ

ΔΙΟΡΘΩΣΕΙΣ ΣΦΑΛΜΑΤΩΝ

(10)

Στὴν ἀπὸ 11.12.80 ἀπόφαση τοῦ Ὑφυπουργοῦ Οἰκονομικῶν «περὶ δημιουργίας ζώνης παραλίας στὴ θέση «ΚΑΛΑΘΑ» Χωραφακίων Ν. Χανίων, πρὸ ἰδιοκτησίας Γ. Βλαμάκη», ποὺ δημοσιεύθηκε στὸ ΦΕΚ 98/Δ'/17.2.1981, γίνεται διόρθωση στὸν ἀριθμὸ αὐτῆς, δηλαδὴ ἀντὶ τοῦ ἐσφαλμένου «Π. 4104/810», στὸ ὀρθὸ «Π. 4104/868».

(Ἀπὸ τὸ Ἐθνικὸ Τυπογραφεῖο)

(11)

Σὲ ἀπόφαση Ὑφυπουργοῦ Οἰκονομικῶν «περὶ ἐγκρίσεως δημιουργίας ζώνης παραλίας στὴν περιοχὴ Κοινότητας Ἀγ. Βασιλείου Πατρῶν», ποὺ δημοσιεύθηκε στὸ ΦΕΚ 108/Δ'/23.2.81 (σελ. 1242), γίνονται οἱ ἑξῆς διορθώσεις:

1) Στὸν ἀριθμὸ τῆς ἀποφάσεως αὐτῆς, δηλ. ἀντὶ τοῦ ἐσφαλμένου «Π. 4105/371», στὸν ὀρθὸ «Π. 4105/871», καὶ

2) Στὰ στοιχεῖα τοῦ ΦΕΚ στὸ ὁποῖο δημοσιεύθηκε ἡ 5318/Β—32/23.5.79 ἀπόφαση Νομάρχη Ἀχαΐας, ποὺ ἀναφέρεται στὴν 3η παράγραφο τῆς ἴδιας ὡς ἄνω ἀποφάσεως, δηλ. ἀντὶ τῶν ἐσφαλμένων «373/13.1.79» στὰ ὀρθὰ «373/13.7.79».

(Ἀπὸ τὸ Ἐθνικὸ Τυπογραφεῖο)

(13)

Στὰ δικαιολογητικὰ «περὶ ἐπικυρώσεως ἐκθέσεως καὶ διαγράμματος ἐπανακαθορισμοῦ ὁριογραμμῆς αἰγιαλοῦ καὶ παραλίας στὴ θέση «Μάτι» Ν. Ἀττικῆς, Διαμ. Ἀνατ. Ἀττικῆς, ποὺ δημοσιεύθηκαν στὸ 344/26.6.81 ΦΕΚ τ. Δ', γίνονται οἱ ἑξῆς διορθώσεις: α) ὁ ἀριθμὸς ὁ ὁποῖος ἀπεικονίζει στὸ σχετικὸ διάγραμμα διὰ κιτρίνης συνεχοῦς πολυγωνικῆς γραμμῆς, τὴν ὁριογραμμὴν τῆς παραλίας, δηλ. ἀντὶ τοῦ ἐσφαλμένου 2', 2' ... 9', στὸ ὀρθὸ 1', 2' ... 9' καὶ β) ἡ λέξη ἀντὶ τῆς ἐσφαλμένης «ἐπαναπατρισμοῦ», στὸ ὀρθὸ «ἐπανακαθορισμοῦ» ποὺ ἀναφέρεται στὸν πίνακα περιεχομένων μὲ τὸν ἀριθμὸ 2.

(Ἀπὸ τὸ Ἐθνικὸ Τυπογραφεῖο)

(12)

Ἀπὸ τὰ δικαιολογητικὰ καθορισμοῦ ζώνης παραλίας στὴ θέση «ΜΠΑΙΤΑΝΙ» ἢ «ΜΠΑΙΝΤΑΝΙ» Κοινότητος Γαλατακίου Νομοῦ Κορινθίας, ποὺ δημοσιεύθηκαν στὸ 103/Τ.Δ'/20.2.81 ΦΕΚ, διαγράφεται ἡ, ἐκ παραδρομῆς, ἐνδιάμεσα σ' αὐτὰ δημοσιευμένη, ἀπὸ 24.10.79, Ἔκθεση Ἐπιτροπῆς καθορισμοῦ αἰγιαλοῦ καὶ παραλίας στὴ θέση Ἀγ. Αἰμιλιανοῦ Πορτοχελίου Ν. Ἀργολίδας, ἡ ὁποία δὲν ἔχει καμιὰ σχέση μὲ τὴν ἀνωτέρω ὑπόθεση.

(Ἀπὸ τὸ Ἐθνικὸ Τυπογραφεῖο)

(14)

Στὴ Γ/Φ.121/14482/7.10.1980 ἀπόφασή τοῦ Νομάρχη Φθιώτιδος, ποὺ δημοσιεύθηκε στὸ ΦΕΚ 576/20.10.80 στὴ σελίδα 6407, στήλη 1η, γίνονται οἱ ἀκόλουθες διορθώσεις: στὸ στίχο 23, ἀπὸ πάνω, ἡ ἐσφαλμένη ἡμερομηνία «1980» γράφεται στὸ ὀρθὸ «1979» καὶ στὸν ἑπόμενο στίχο τὸ ἐπώνυμο τοῦ μηχανικοῦ ἀπὸ τὸ ἐσφαλμένο «Πατσούρα» γράφεται στὸ ὀρθὸ «Πατσούμα». Ἐπίσης καὶ στοὺς στίχους 35 καὶ 37 γίνονται οἱ ἴδιες διορθώσεις.

(Ἀπὸ τὴ Νομαρχία Φθιώτιδος)